

VOLKSSCHULE LAGEPLAN

HEIDENHEIM
M = 1:1000

2913

2913

2912

2915

2914

Heinrich

2904

2903

TEKTUR
ZUM GENEHMIGTEN BEBAUUNGS-
PLAN VOM 25.9.70
NR. AZ II/6-610/5-NR.39-Rr/We

BAUER FRIEDRICH
ARCHITEKT

VERSCHIEDENEN BAUGESCHÄFTEN
5411 HEIDENHEIM, TEL. 04831/331
RINGSTRASSE 11 MARKTPLATZ


HEIDENHEIM, DEN 23.1.74



UMFORMERSTATION

➔➔➔ FÜHRUNG OBERIRDISCHER VERSORGUNGSANL.

III DREI VOLLGESCHOSSE - HÖCHSTGRENZE

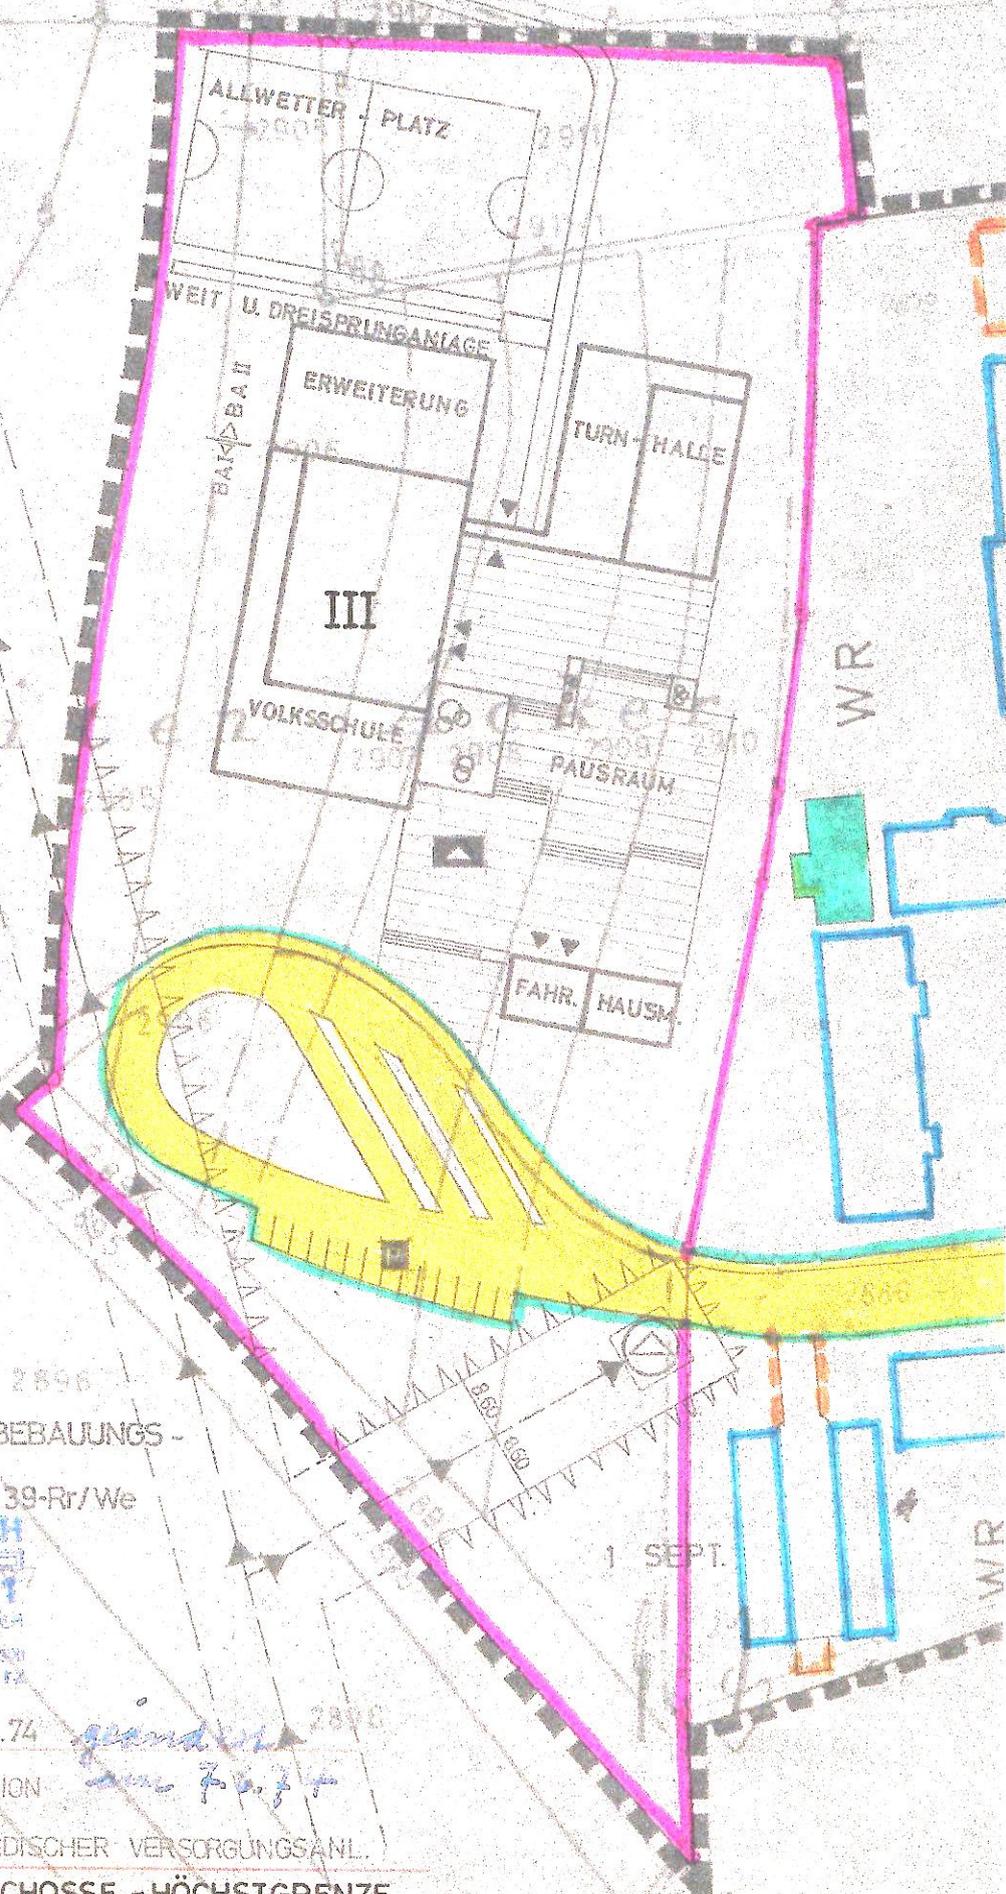

Änderung des Bebauungsplanes Nr. 1
für das Gebiet "Hinter den Gärten"

I.

Der Marktgemeinderat Heidenheim hat am 5.3.1974, 7.6.1974 und 12.7.1974 die Änderung des mit Satzungsbeschluß vom 3.9.1970 und 2.10.1970 aufgestellten Bebauungsplanes Nr. 1 für das Gebiet "Hinter den Gärten" nach Maßgabe des von dem Architekten Friedrich Bauer am 23.1.1974 erstellten und am 7.6.1974 geänderten Tekturplanes beschlossen.

II.

Der Tekturplan zur Änderung des Bebauungsplanes wurde mit Begründung gemäß § 2 Abs. 6 BBauG vom 29.7.1974 bis 29.8.1974 in der Gemeindekanzlei öffentlich ausgelegt.

III.

Der Marktgemeinderat Heidenheim hat am 30.8.1974 die Änderung des Bebauungsplanes gemäß §§ 10 und 2 Abs. 7 BBauG als Satzung beschlossen.

IV.

Das Landratsamt Weißenburg-Gunzenhausen hat die Änderung des Bebauungsplanes mit Bescheid vom 16.9.1974 Az. IV/7-610.1-Ro/We gemäß § 11 BBauG genehmigt.

V.

Der genehmigte Tekturplan zur Änderung des Bebauungsplanes wurde mit Begründung vom 16.12.74 bis 16.1.75 in der Gemeindekanzlei gemäß § 12 Abs. 1 BBauG öffentlich ausgelegt. Die Genehmigung und die Auslegung sind am ~~06~~ 12.74 ortsüblich durch Anschlag an den Bekanntmachungstafeln bekanntgemacht worden.

Die Änderung des Bebauungsplanes ist damit nach
§ 12 Satz 3 BBauG rechtsverbindlich.



Heidenheim, den 17.1.1975.....

Marktgemeinde Heidenheim

Sebastian
1. Bürgermeister