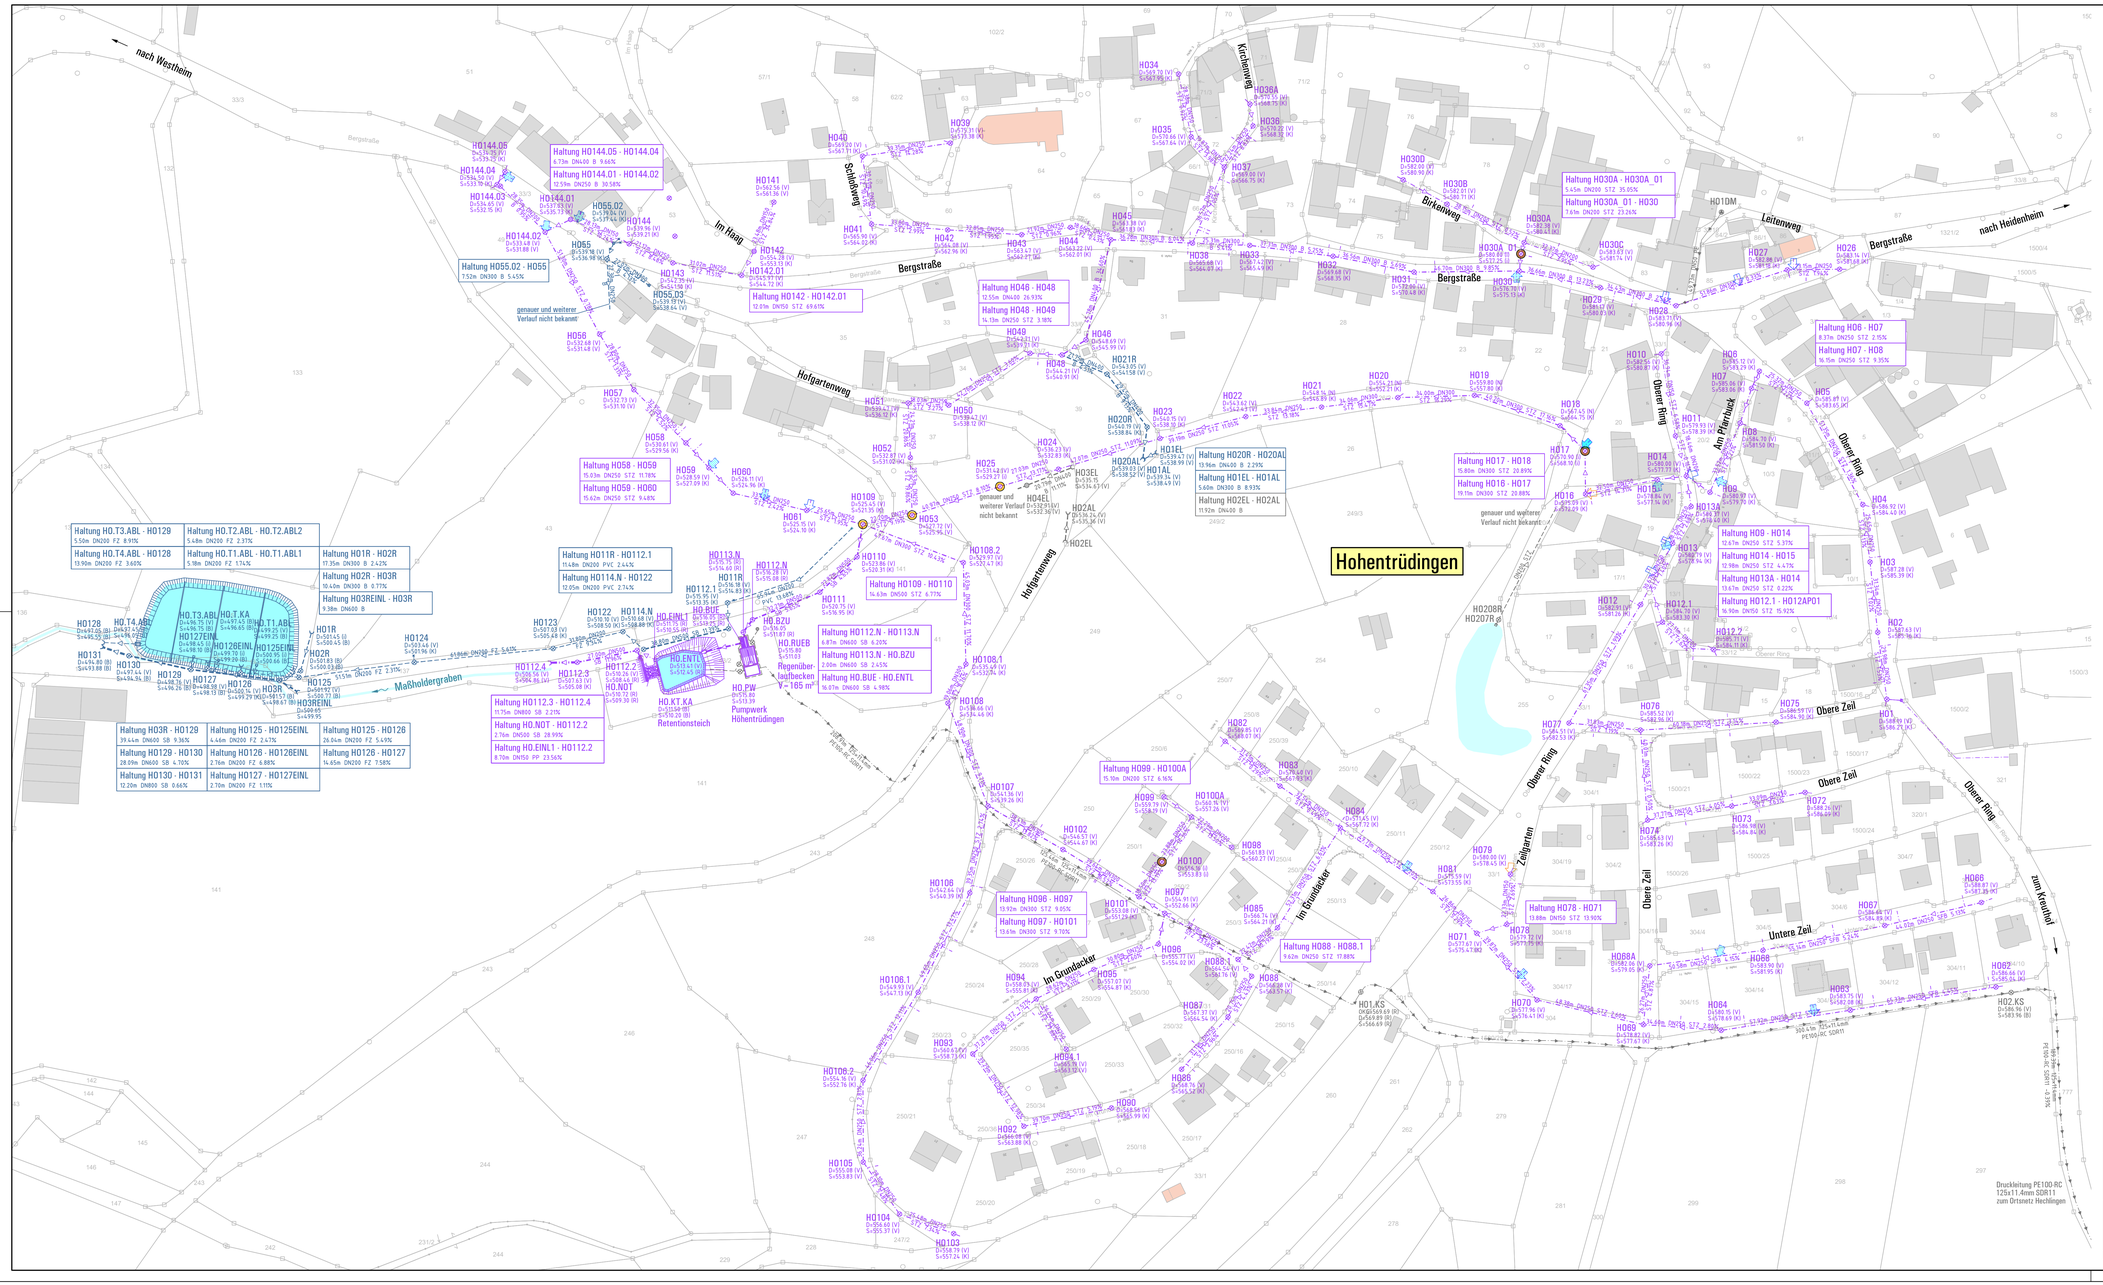

ZEICHENERKLÄRUNG

- Mischwasserkanal
- Schachteinlauf
- Einlauf
- Sinkkasten (KM)
- Mischwasserdruckleitung außerhalb des Planungsumfanges
- Schmutzwasser-Pumpwerk mit Druckleitung außerhalb des Planungsumfanges
- Regenwasserkanal
- Regenwasserkanal außerhalb des Planungsumfanges
- verdeckter, nicht zugänglicher Schacht
- verschraubter Schacht
- Schachtnr. D=359.16 (B) S=359.99 (B) — Schachthöhenangaben gemäß Bestandsunterlagen
- Schachtnr. D=359.16 (I) S=359.99 (I) — Schachthöhenangaben interpoliert
- Schachtnr. D=359.16 (V) S=359.99 (V) — Schachthöhenangaben gemäß Vermessung
- Schachtnr. D=359.16 (K) S=359.99 (K) — Schachthöhenangaben gemäß TV-Inspektion

Fremdwasserzufluss gemäß TV-Inspektion

- strömend, viel
- fließend, mittel
- tropfend, gering
- Drainageanschluss, trocken

N

Befahrungs- und Untersuchungsergebnisse der Haltungen und Schächte gemäß Angaben der Fa. Kanaltechnik Meyer, Schwabach vom 21. November 2022 bis 04. April 2023.

Bestand durch Vermessung vom Ing.-Büro Völker GmbH & Co. KG, Weißenburg im Juli 2015, Mai 2023 und August 2023 bestimmt.

Wichtiger Hinweis zum Lage- und Höhenbezugssystem
Als Lagebezugssystem wurde das UTM-Koordinatensystem (ETRS89/UTM) verwendet!
Die im Plan enthaltenen Höhenangaben basieren auf dem Höhenbezugssystem DHHN2016 (NHN-Höhen, Höhenstatus 170)!

0m 25m 50m 75m 100m 125m 150m

Vorentwurfsplan im Sinne der HOAI, kein Ausführungsplan!

Nr.	Änderungen und Anlass	Datum	Unterschrift
		gezeichnet:	
		gez.:	
		gepr.:	

Vorhaben: Abwasseranlagen des Marktes Heidenheim
Erneuerung, Umbau und Instandsetzung
der Kanalisation in Hohentrüdingen

Projekt-Nr.: 800/22/01
1. Vorentwurf

Maßstab: ≤ 1 : 1.000

Lageplan Bestand

mit Fremdwasserzuflüssen

Beilage-Nr.: 3

VÖLKER
Ingenieurbüro Völker GmbH & Co. KG
An der Gebhalde 17 · 91781 Weißenburg i. Bay.
Tel.: +49 09141/87 47 29 - 0
www.ing-voelker.de

Datum: 22.02.2024

entw.	Feb. 2024	
gez.	Feb. 2024	i.A. HG / IW
gepr.	Feb. 2024	

Unterschrift

Bauträger: Markt Heidenheim
Ringstraße 12
91719 Heidenheim

Datum:

Unterschrift

Zur Kenntnis gegeben. Urheberrechte sowie Nutzung aus dem Urheberrecht bleiben dem Planverfasser vorbehalten.

F:\Projekte 800-899\800\22\01-Ortsnetz Hohentrüdingen\20_VPL\08_Plane\800220VPL-BL_3-LP_Bestand.dwg
25. März 2024
DB: HEIDENHEIM_UTM