
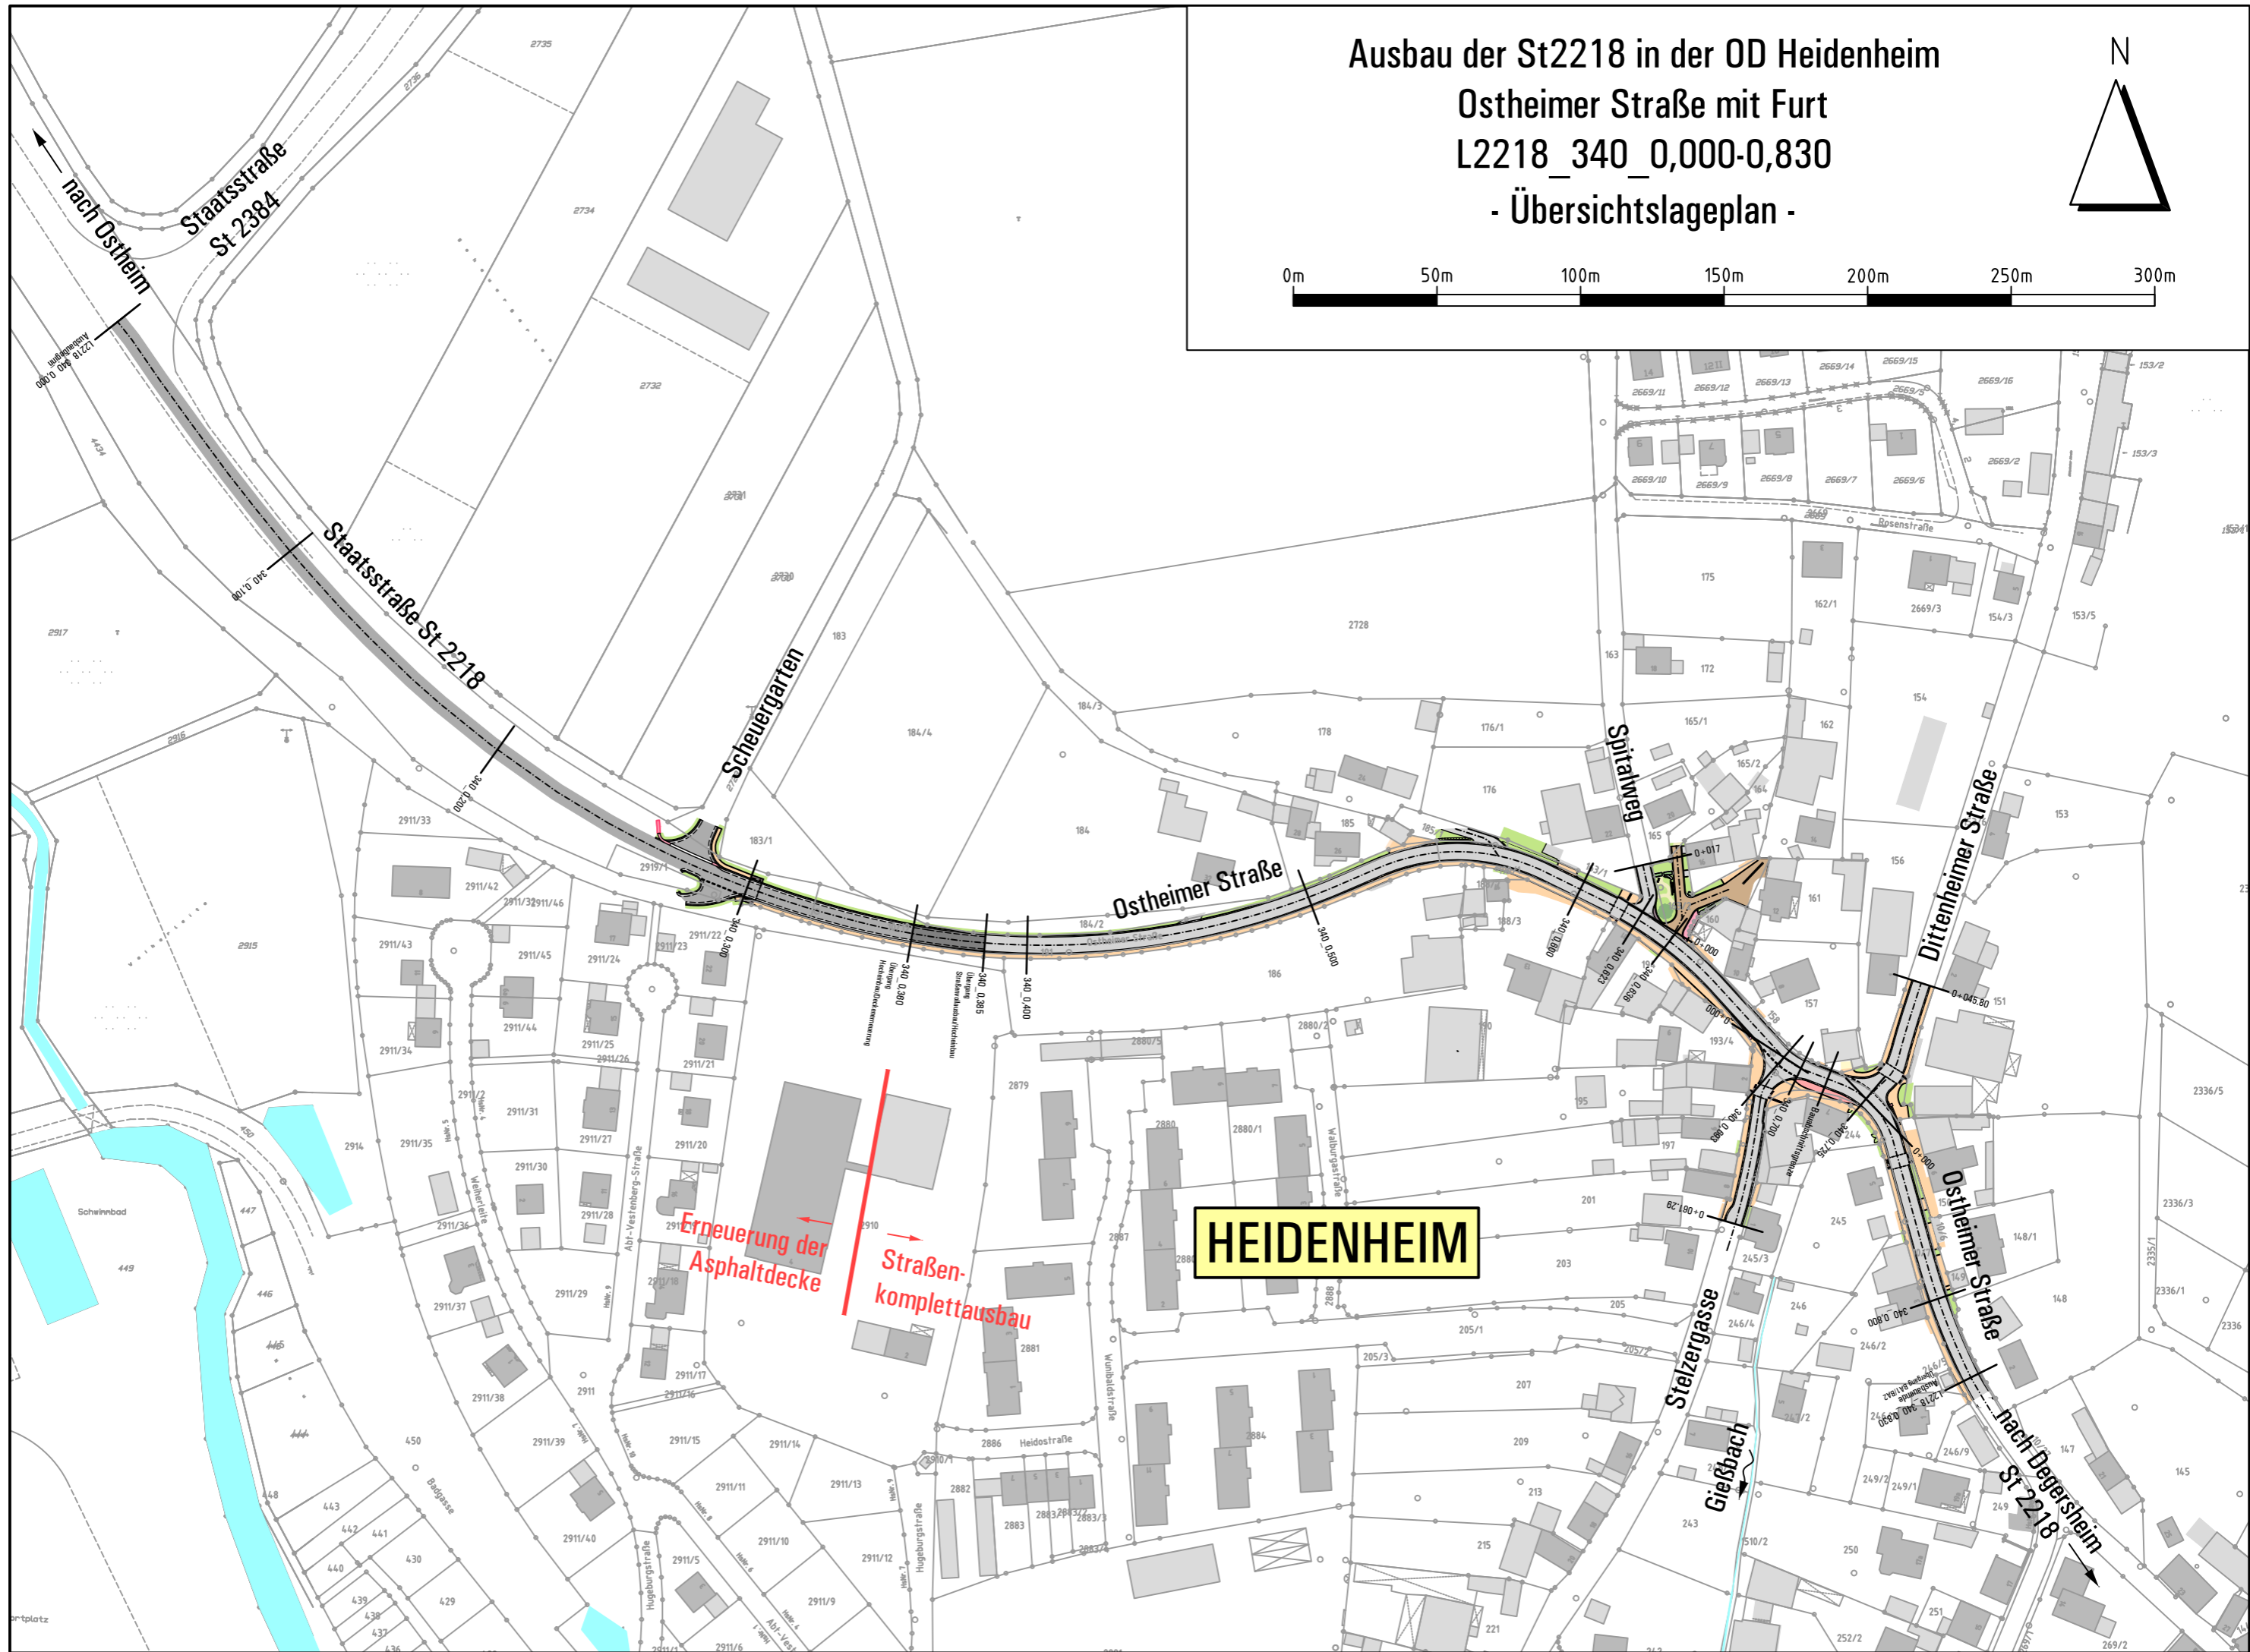


Ausbau der St2218 in der OD Heidenheim
Ostheimer Straße mit Furt
L2218_340_0,000-0,830
- Übersichtslageplan -

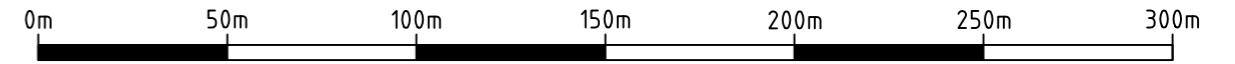

Erneuerung der
Asphaltdecke

Straßen-
komplettausbau

HEIDENHEIM