

ZEICHENERKLÄRUNG


- | | | |
|-----------------------|----------------|--|
| Bestand | Planung | |
| | | Mischwasserkanal |
| | | Drainagesammler |
| | | Mischwasserdruckleitung außerhalb des Planungsumfanges |
| | | Schmutzwasser-Pumpwerk mit Druckleitung außerhalb des Planungsumfanges |
| | | Regenwasserkanal (im nicht hydrodynamisch überrechneten Bereich) |
| | | Regenwasserkanal außerhalb des Planungsumfanges |
| | | verdeckter, nicht zugänglicher Schacht |
| | | verschraubter Schacht |
| Kanalsanierung | | |
| | | Kein Handlungsbedarf |
| | | Erneuerung |
| | | Renovierung |
| | | Reparatur |
| | | in offener Bauweise |
| | | am / im Schacht |

Für die genaue Ermittlung der Lage der einzelnen Zustände ist grundsätzlich das Befahrungsprotokoll des Kamerabefahrers mit heranzuziehen.

Wichtiger Hinweis zum Lage- und Höhenbezugssystem
 Als Lagebezugssystem wurde das UTM-Koordinatensystem (ETRS89/UTM) verwendet!
 Die im Plan enthaltenen Höhenangaben basieren auf dem Höhenbezugssystem DHHN2016 (NHN-Höhen, Höhenstatus 170)!




VORABZUG

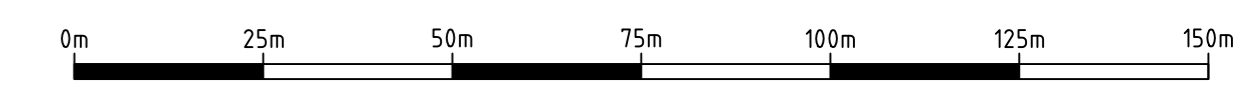

Entwurfsplan im Sinne der HOAI, kein Ausführungsplan!

Nr. Änderungen und Anlass		Datum		Unterschrift	
Vorhaben: Abwasseranlagen des Marktes Heidenheim Erneuerung, Umbau und Instandsetzung der Kanalisation in Hohentrüdingen		Projekt-Nr.: 800/22/01 1 Entwurf			
Maßstab: = 1:1000		Beilage-Nr.: 4.1			
Bauführer:		Datum: Juni 2024		entw. Juni 2024	
Marktplatz 12 91719 Heidenheim		gepr. Juni 2024		i.A. Hölzel	
		gepr. Juni 2024		gepr. Juni 2024	
		Datum:			

Zur Kenntnis geben, Urheberrechte sowie Nutzung aus dem Urheberrecht bleiben dem Planverfasser vorbehalten.

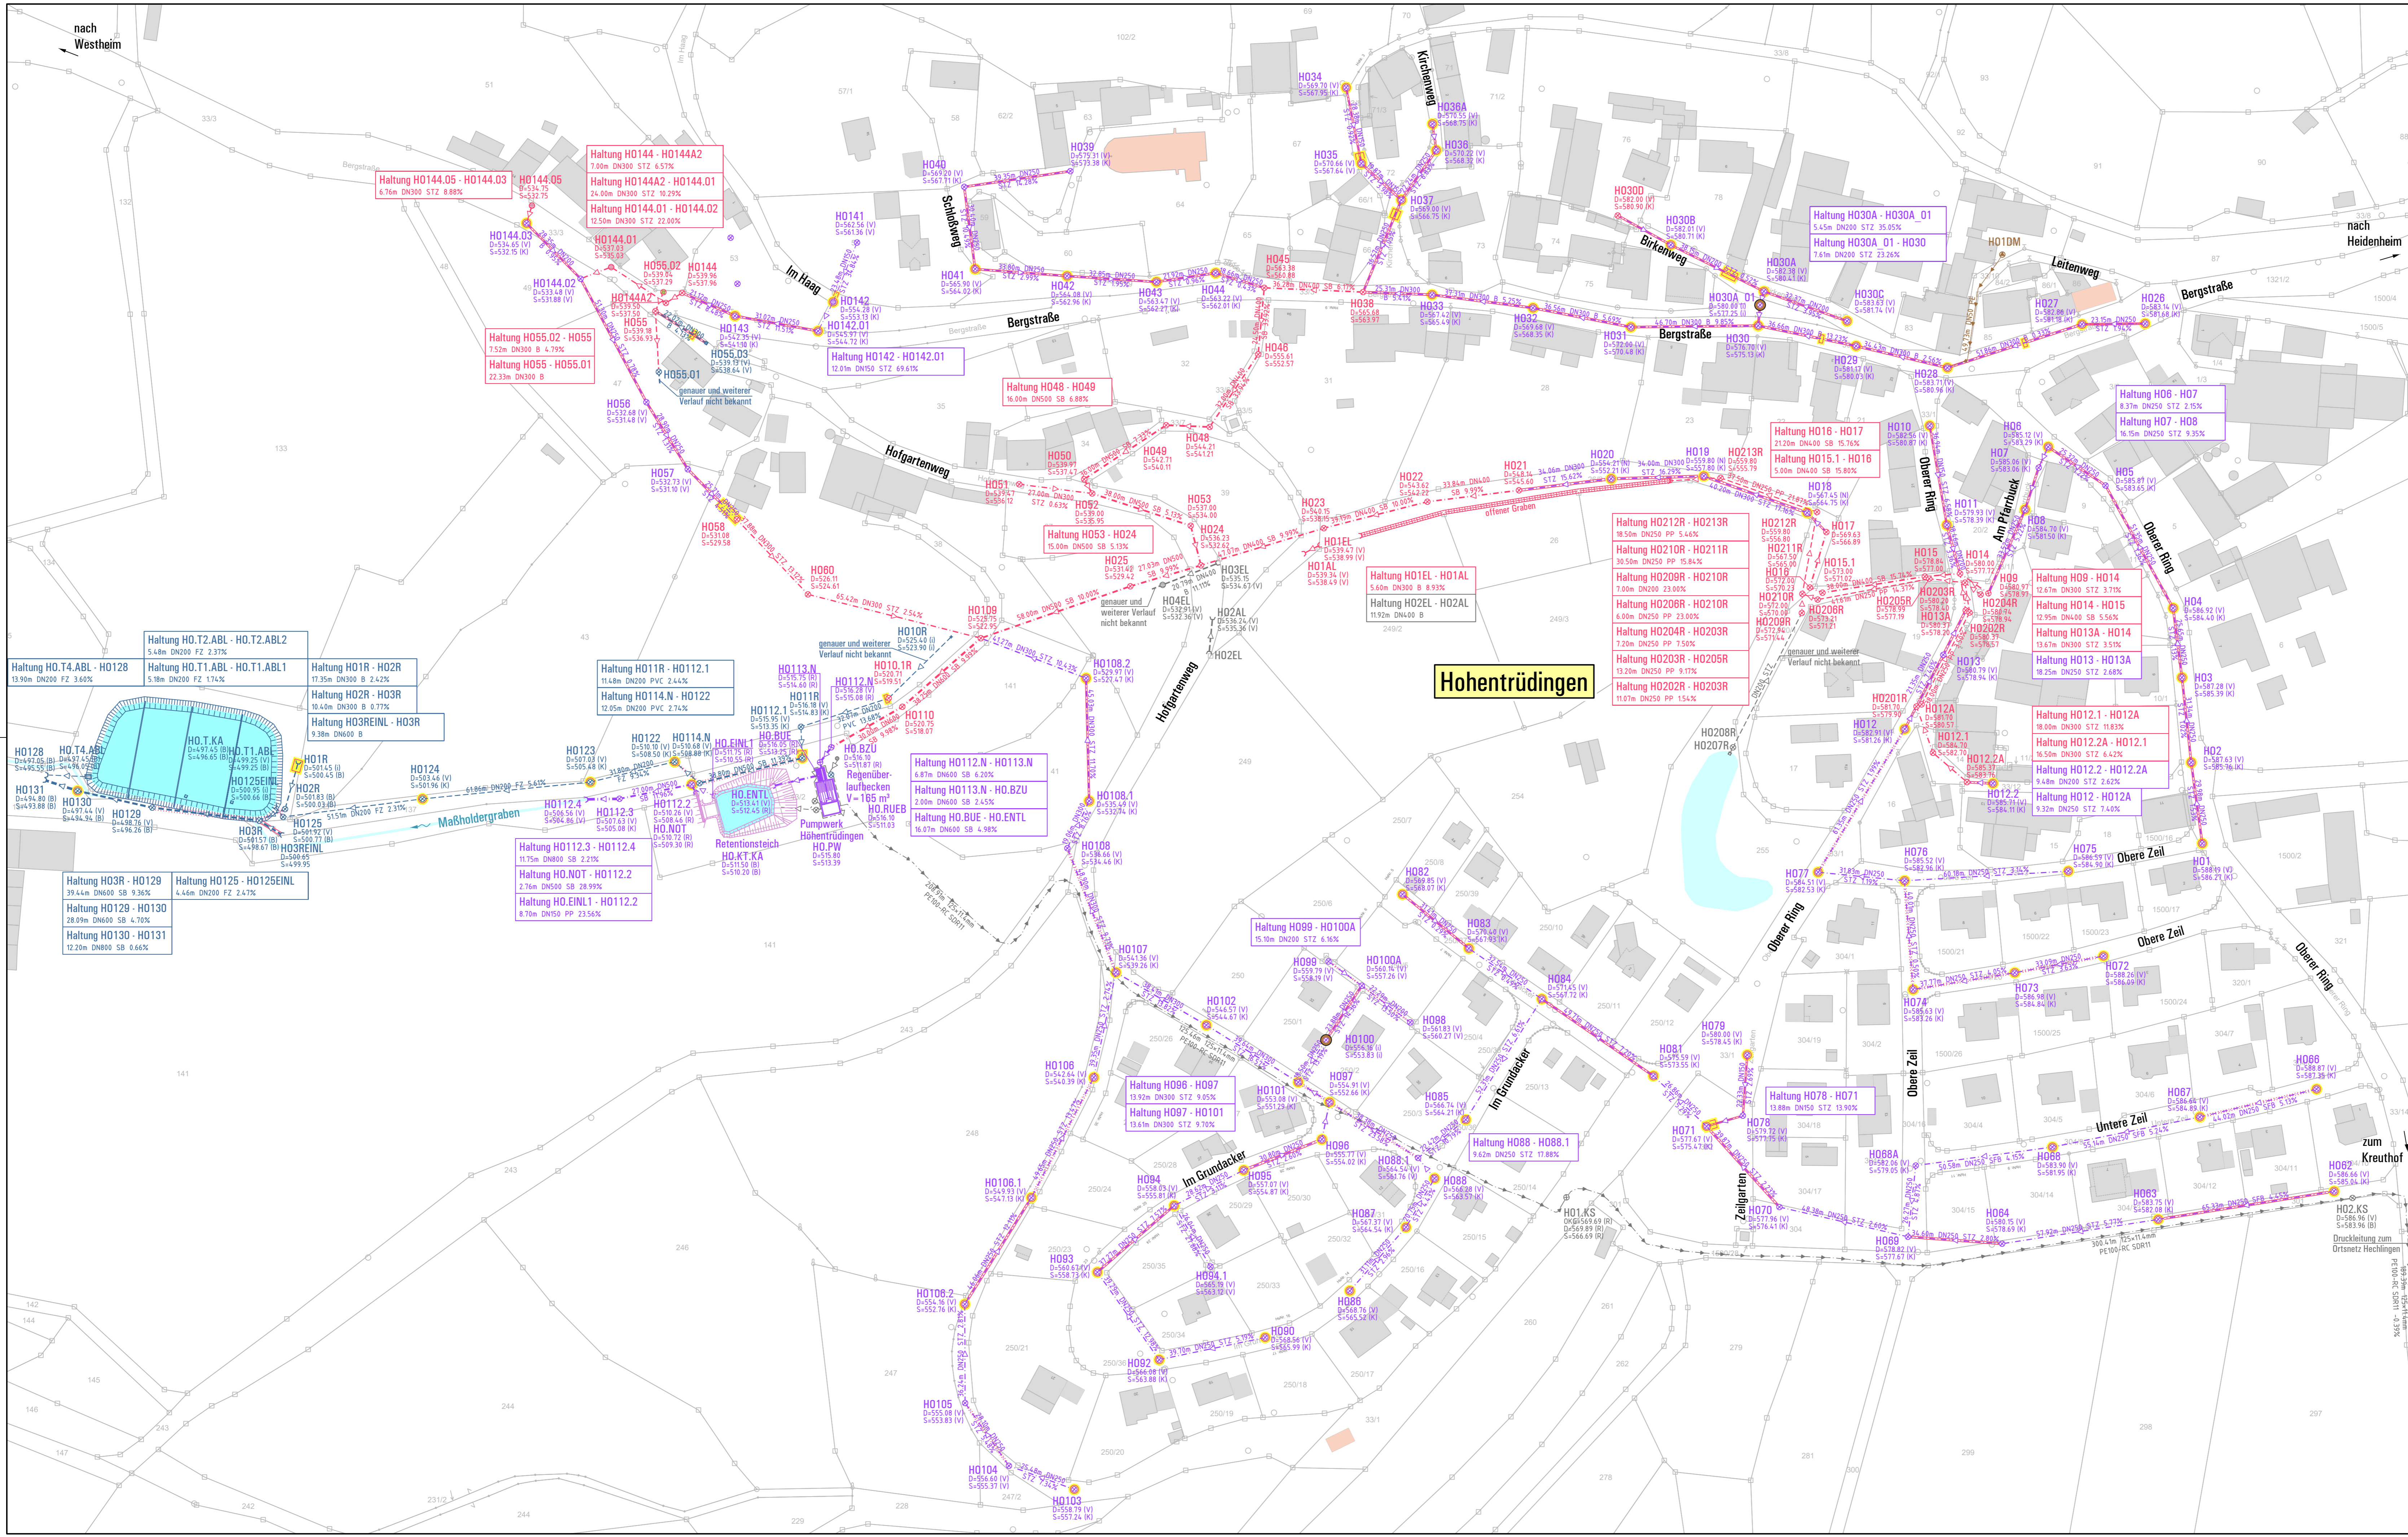

F:\Projekte\800-899\800\22\01-Ortsnetz_Hohentrüdingen\36_EPL_V09_Plane\800220EPL_BL_1_Sanierungslageplan-H000.dwg
 3. Juli 2024
 DB: 800220-EPL